


МІСЦЕ РОЗТАШУВАННЯ ОБ'ЄКТУ

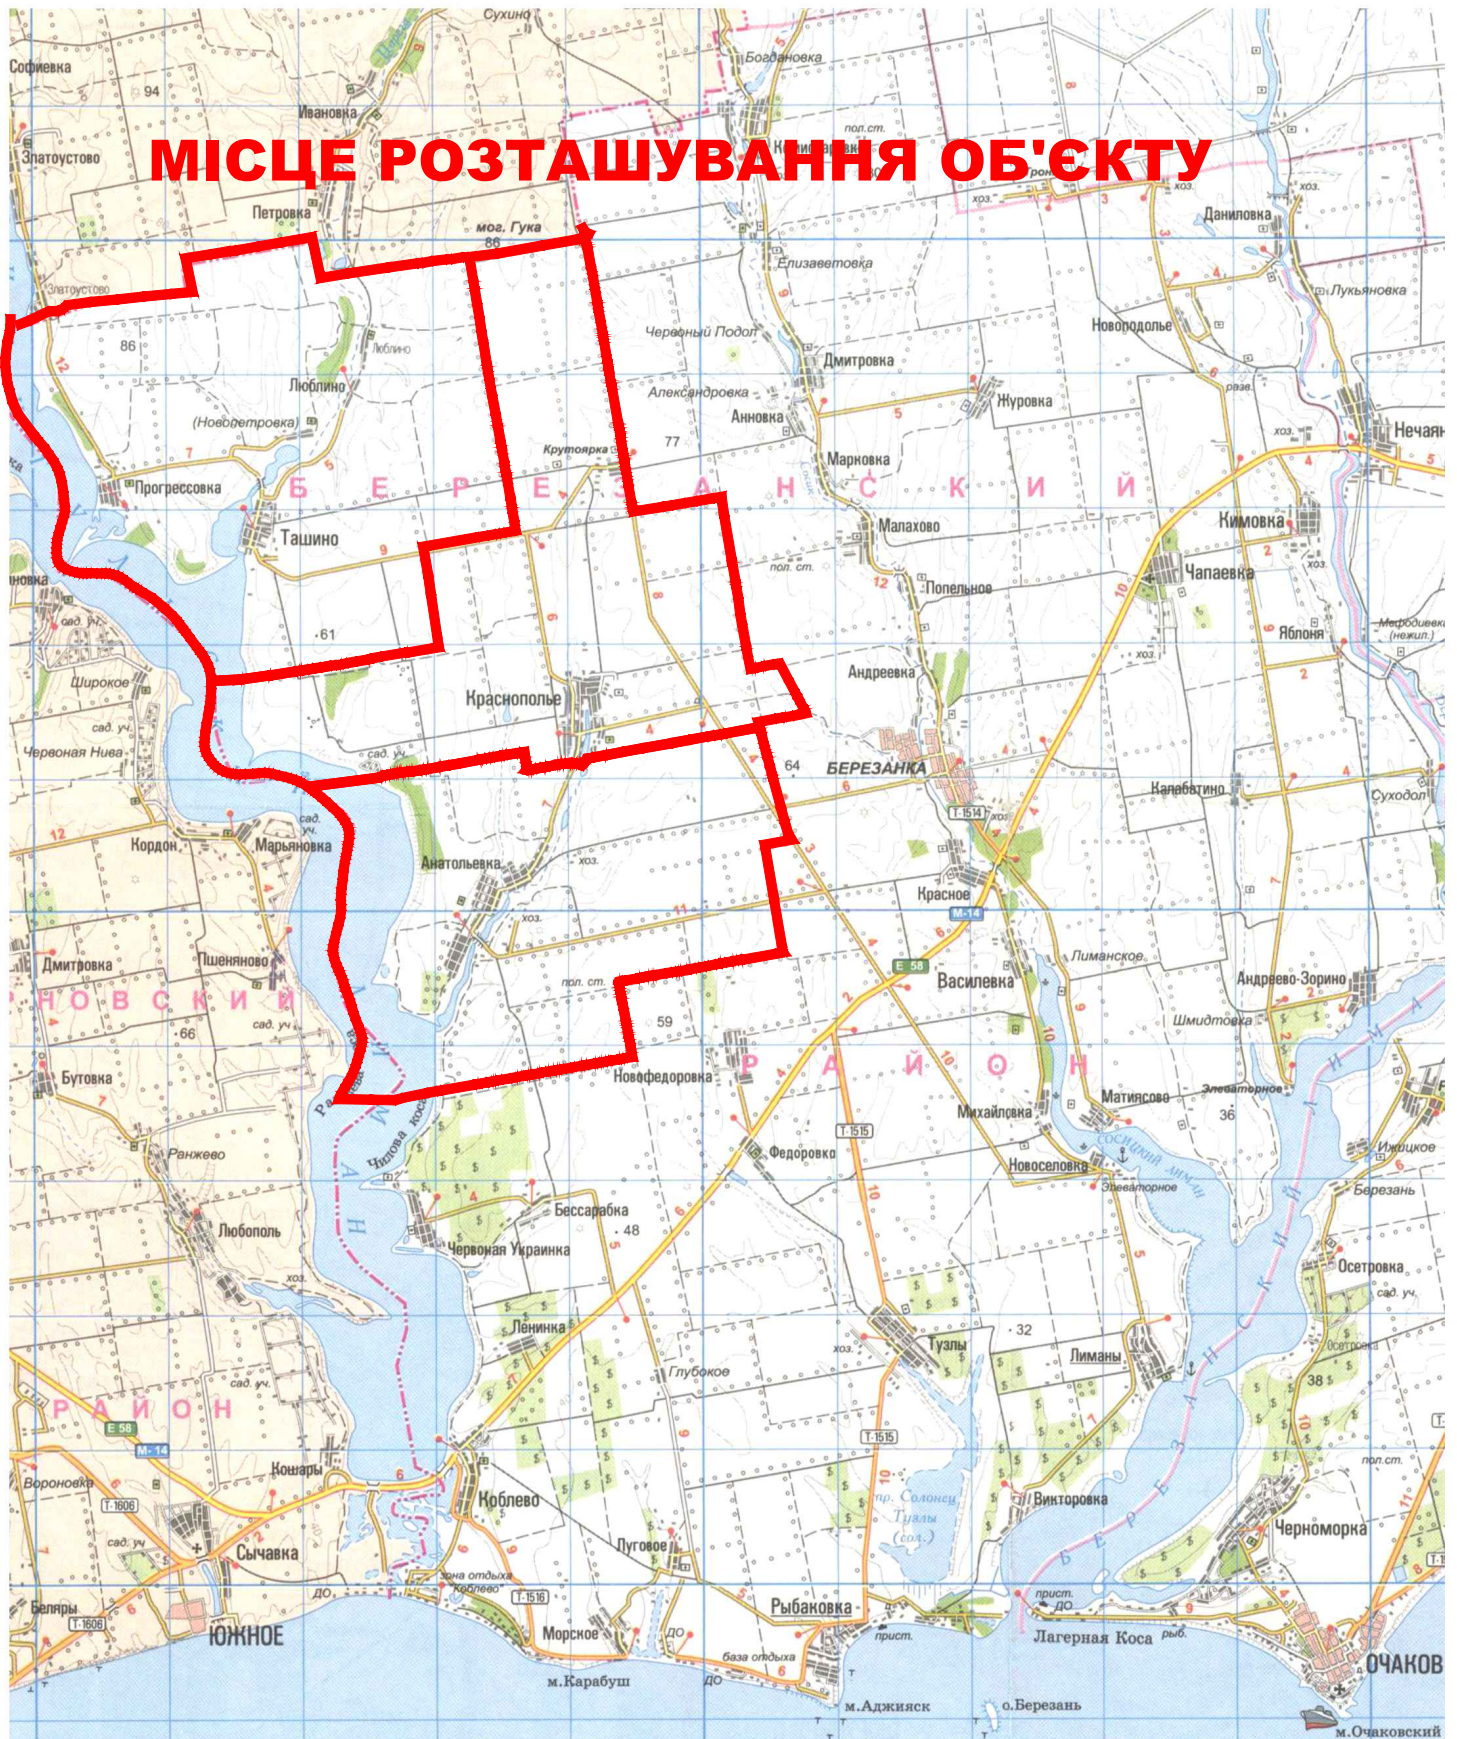

007-19 - ДПТ

замовник: БЕРЕЗАНСЬКА РАЙОННА ДЕРЖАВНА АДМІНІСТРАЦІЯ
інвестор: ТОВ "ДТЕК ТИЛІГУЛЬСЬКА ВІТРОЕЛЕКТРОСТАНЦІЯ"

змін.	кільк.	аркуш	Ндок.	підпис	дата
ФОП	Янчук				
Арх	Атанасов.				

ДПТ на земельні ділянки для розміщення та будівництва об'єкту:
"Нове будівництво вітрової електричної станції
"ДТЕК ТИЛІГУЛЬСЬКА ВІТРОЕЛЕКТРОСТАНЦІЯ"
потужністю 565 МВт за межами населених пунктів в межах території
Анатолівської, Краснопільської та Ташинської сільських рад
Березанського району Миколаївської області.

стадія	аркуш	аркушів
--------	-------	---------

ДПТ

МІСЦЕ РОЗТАШУВАННЯ ОБ'ЄКТУ

кваліфікаційний
сертифікат
AA №002913

