


ПРОЕКТНИЙ ПЛАН

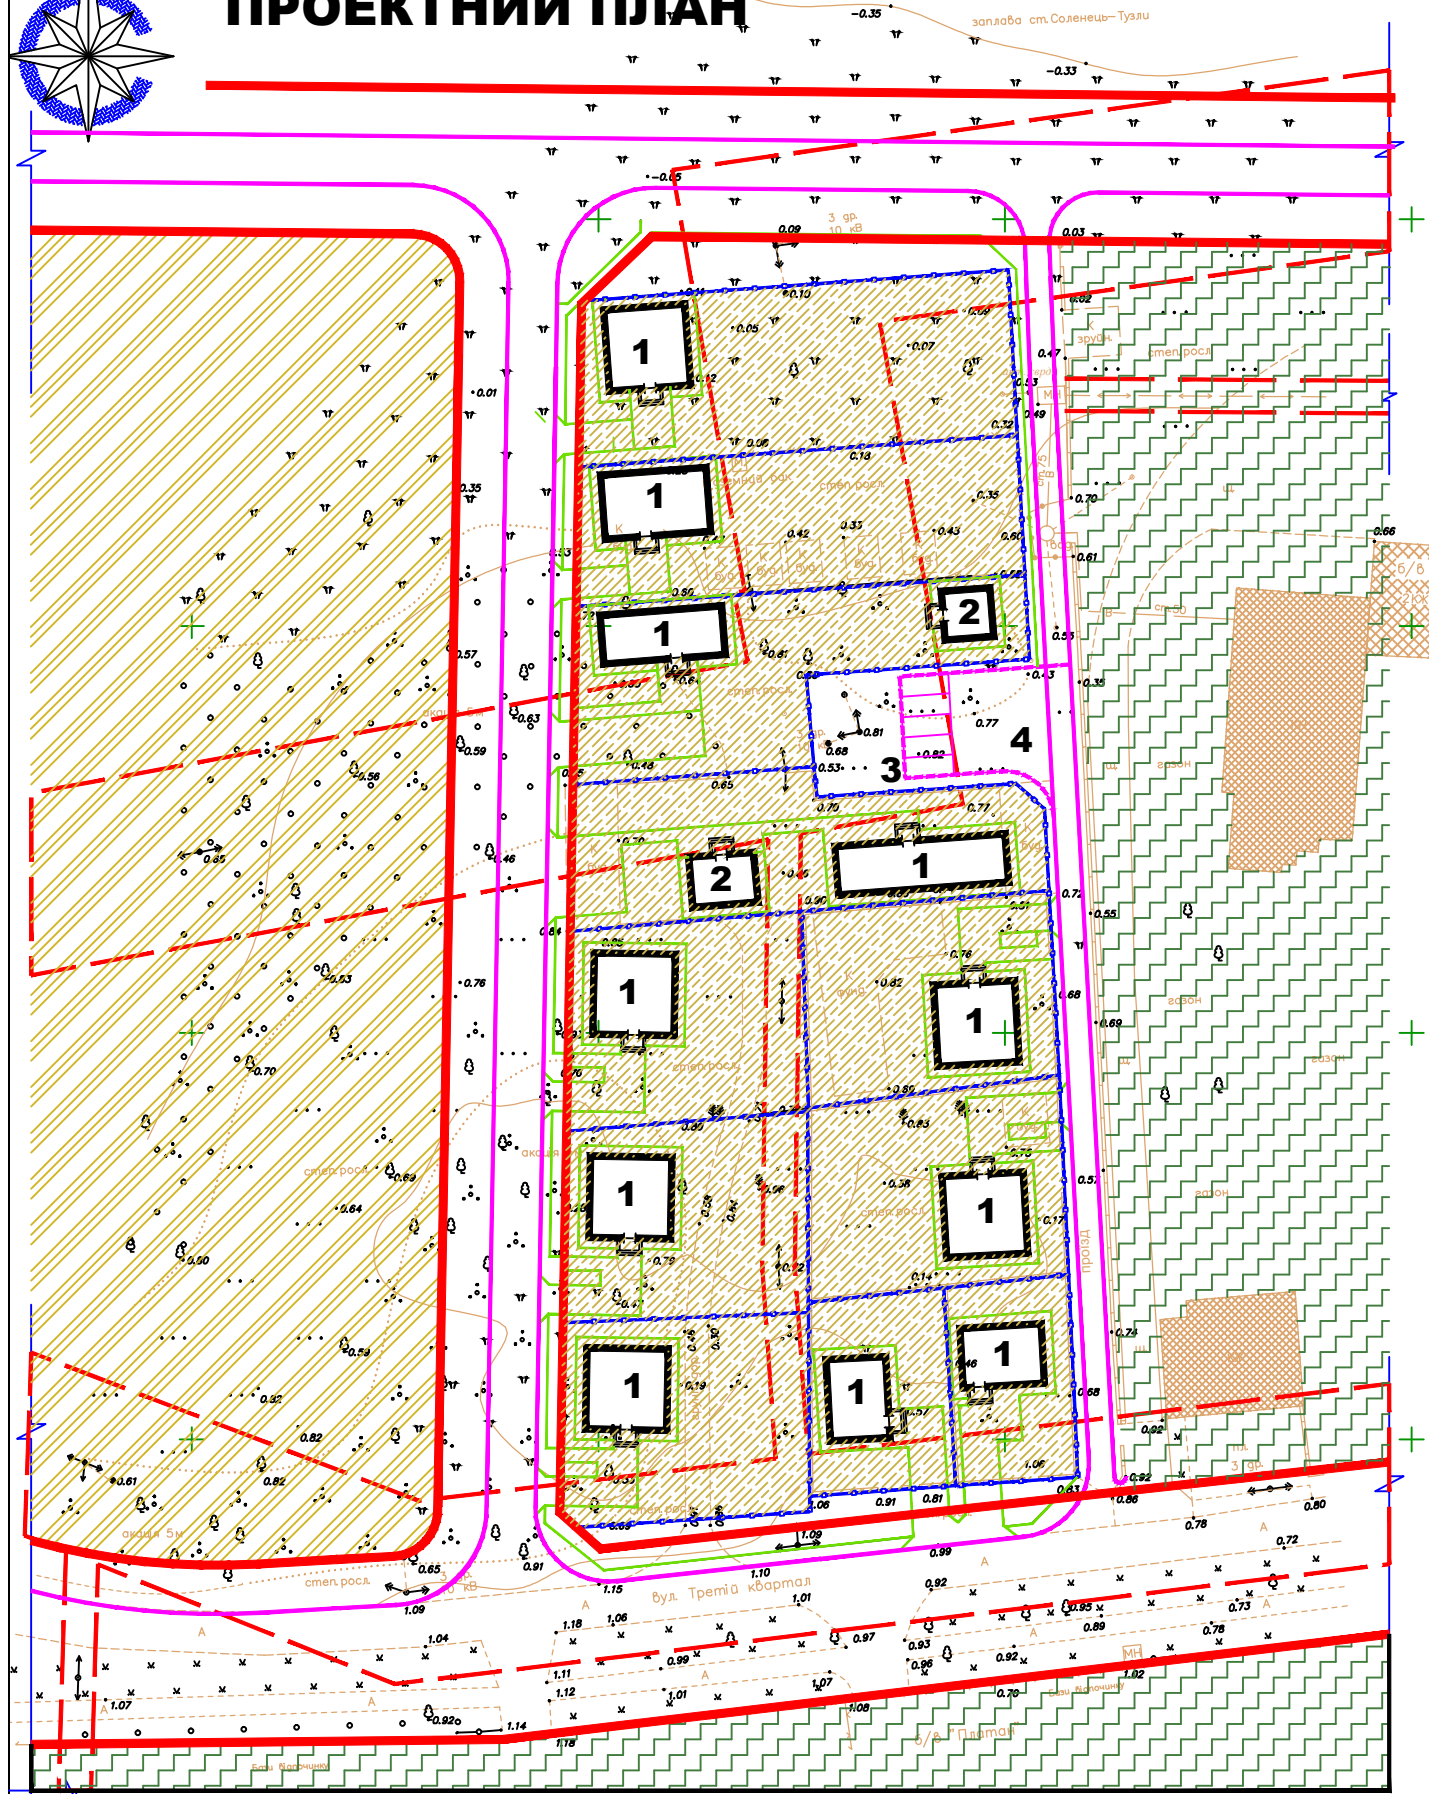

ЕКСПЛІКАЦІЯ БУДІВЛЬ ТА СПОРУД

- 1 ДАЧНИЙ БУДИНОК
- 2 ГОСПОДАРЧИ СПОРУДИ
- 3 ПАРКОВКА ДЛЯ ВІДВІДУВАЧІВ
- 4 МАЙДАНЧИК ДЛЯ РОЗВОРотУ ПОЖЕЖНОГО АВТОМОБІЛЯ

ОСНОВНІ ТЕХНІКО-ЕКОНОМІЧНІ ПОКАЗНИКІ

1. КІЛЬКІСТЬ ДІЛЯНОК ПІД РЕКРАЦІЙНУ ЗАБУДОВУ	-11 шт
2. ПЛОЩА ДІЛЯНОК ПІД РЕКРАЦІЙНУ ЗАБУДОВУ	-8638.7 м ²
3. ПЛОЩА ДІЛЯНОК ПІД ГРОМАДСЬКУ ЗАБУДОВУ	-0 м ²
4. ПЛОЩА ТВЕРДОГО ПОКРИТТЯ	-1720.5 м ²
5. ПЛОЩА ОЗЕЛЕНЕННЯ	-1 5601.4 м ²
6. ПОВЕРХІВІСТЬ	-2 поверх

УМОВНІ ПОЗНАЧЕННЯ

- капітальні споруди що прекуються
- існуючі капітальні споруди
- проїзди
- тимчасові проїзди
- межа земельної ділянки об'єктів що проектується
- охоронна зона лінії електропостачання
- червоні лінії
- територія життєвої садибної забудови проекту
- територія рекреаційного призначення
- територія сільськогосподарського призначення

					19 021-ДПТ		
					замовник: БЕРЕЗАНСЬКА РАЙОННА ДЕРЖАВНА АДМІНІСТРАЦІЯ		
					інвестор: гр.ПРИТУЛЯК О. А.		
					стадія аркуш аркушів		
					ДПТ		
					кваліфікаційний сертифікат		
					AA №002913		
					ПРОЕКТНИЙ ПЛАН		

змін.	кільк.	аркуш	Док.	підпис	дата
Арх		Атанасов.			