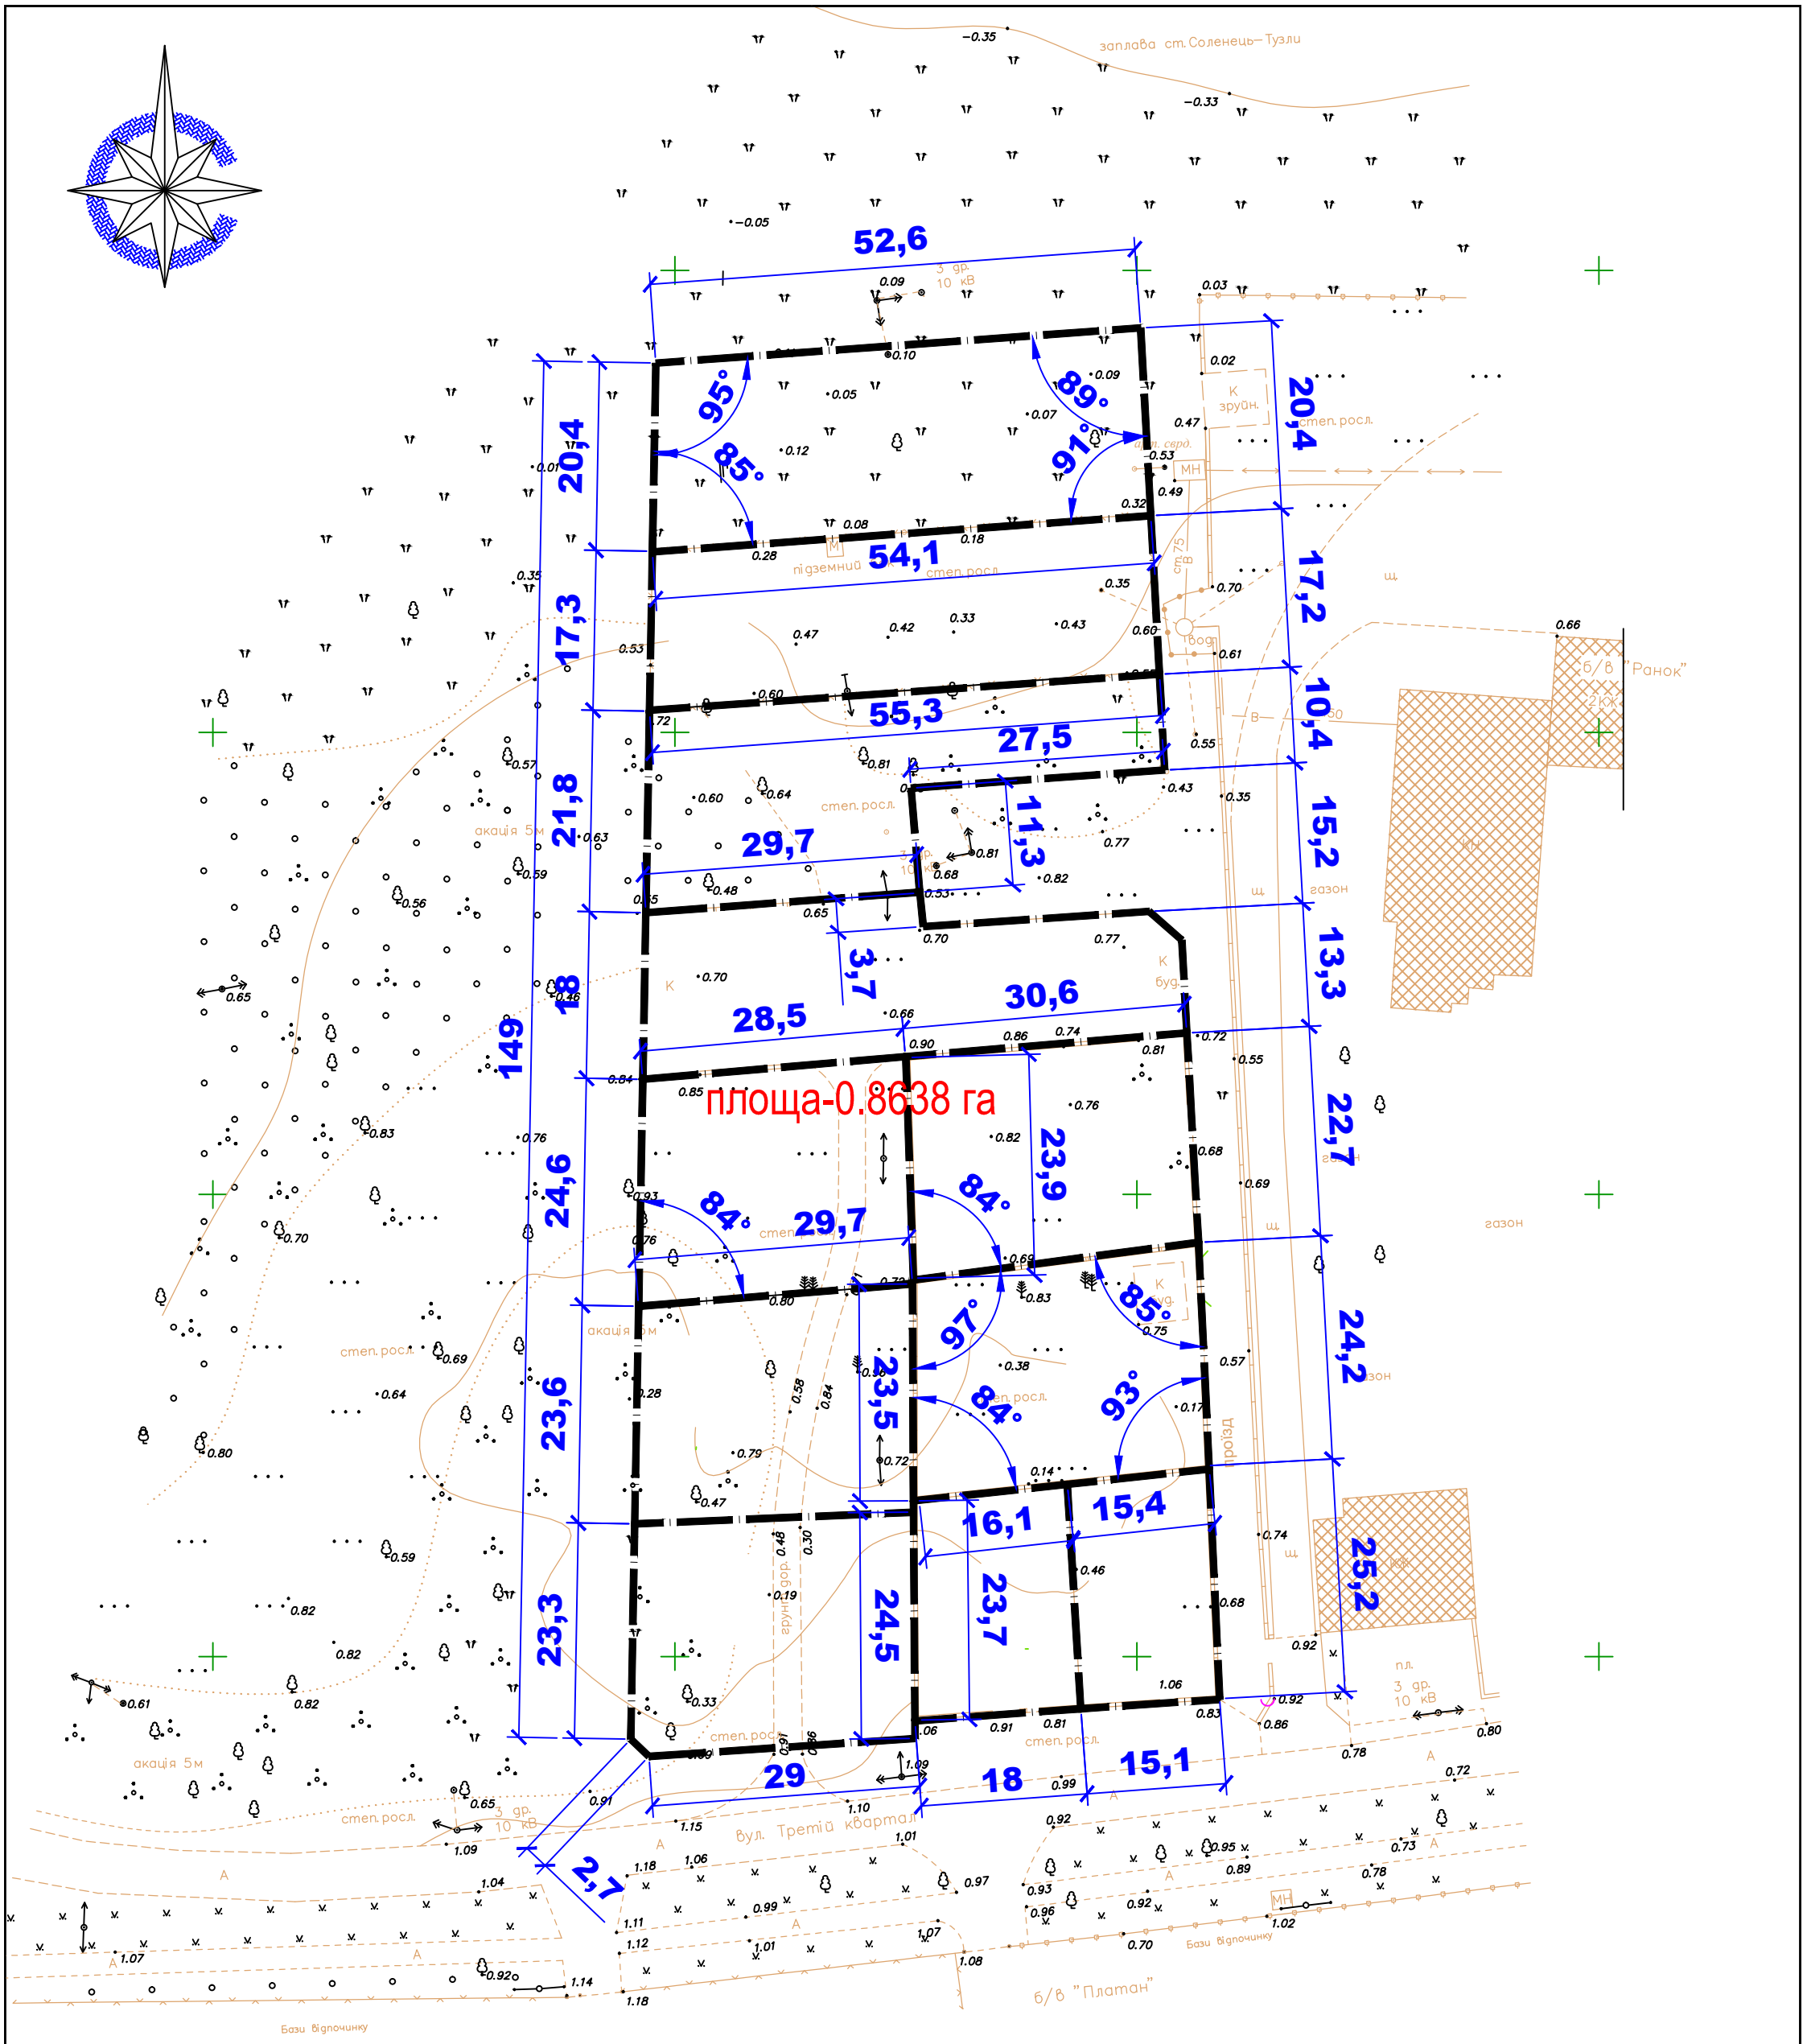

УМОВНІ ПОЗНАЧЕННЯ

межи земельних ділянок об"єктів що проектуються

змін.	кільк.	аркуш	Nдок.	підпис	дата
Арх.		Атанасов.			

19 021-ДПТ

замовник: БЕРЕЗАНСЬКА РАЙОННА ДЕРЖАВНА АДМІНІСТРАЦІЯ
інвестор: гр.ПРИТУЛЯК О. А.

ДПТ земельної ділянки орієнтовною площею до 2.0000 га для будівництва та обслуговування дачних будинків за межами населеного пункту в межах території Коблівської сільської ради Березанського району Миколаївської області

стадія	аркуш	аркушів
ДПТ		

ПЛАН ЗЕМЕЛЬНОЇ ДІЛЯНКИ

квалификаційний сертифікат АА №002913